




- -
 -
 -
 -
 -
- 課題敷地
 戸建住宅
 集合住宅
 事務所・店舗
 住宅件事務所・店舗など
 色付けなし：駐車スペース、もしくは空地

▼320m先に地下鉄駅

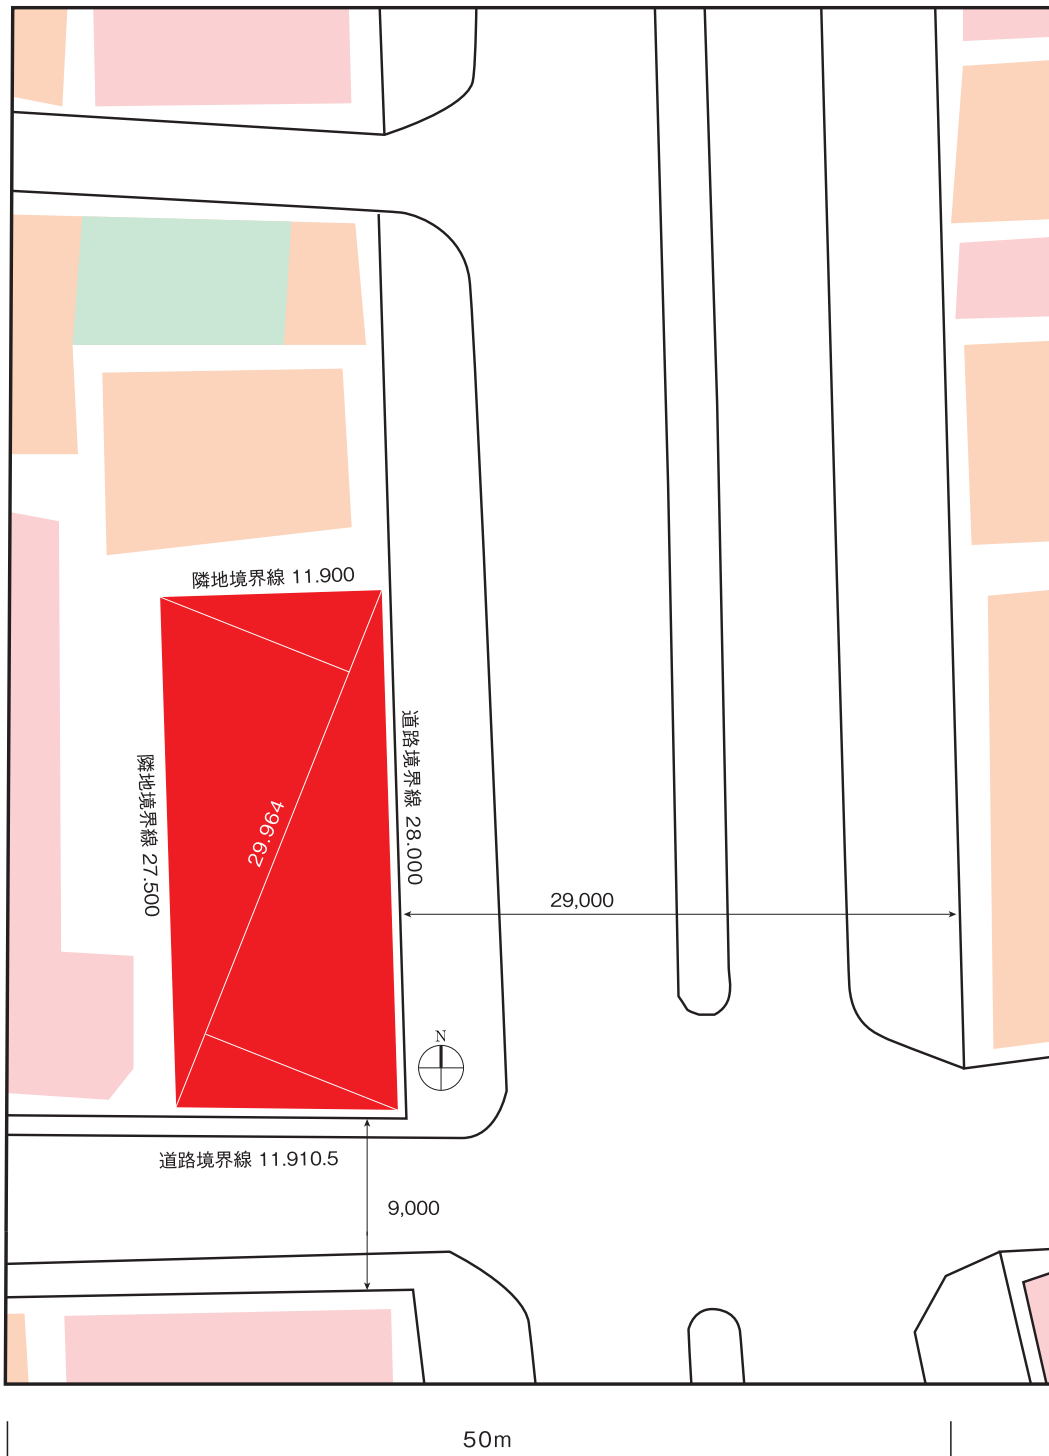

課題敷地
 戸建住宅
 集合住宅
 事務所・店舗

住宅件事務所・店舗など
 色付けなし：駐車スペース、もしくは空地